


Plattegrond bestaand



Plattegrond nieuw

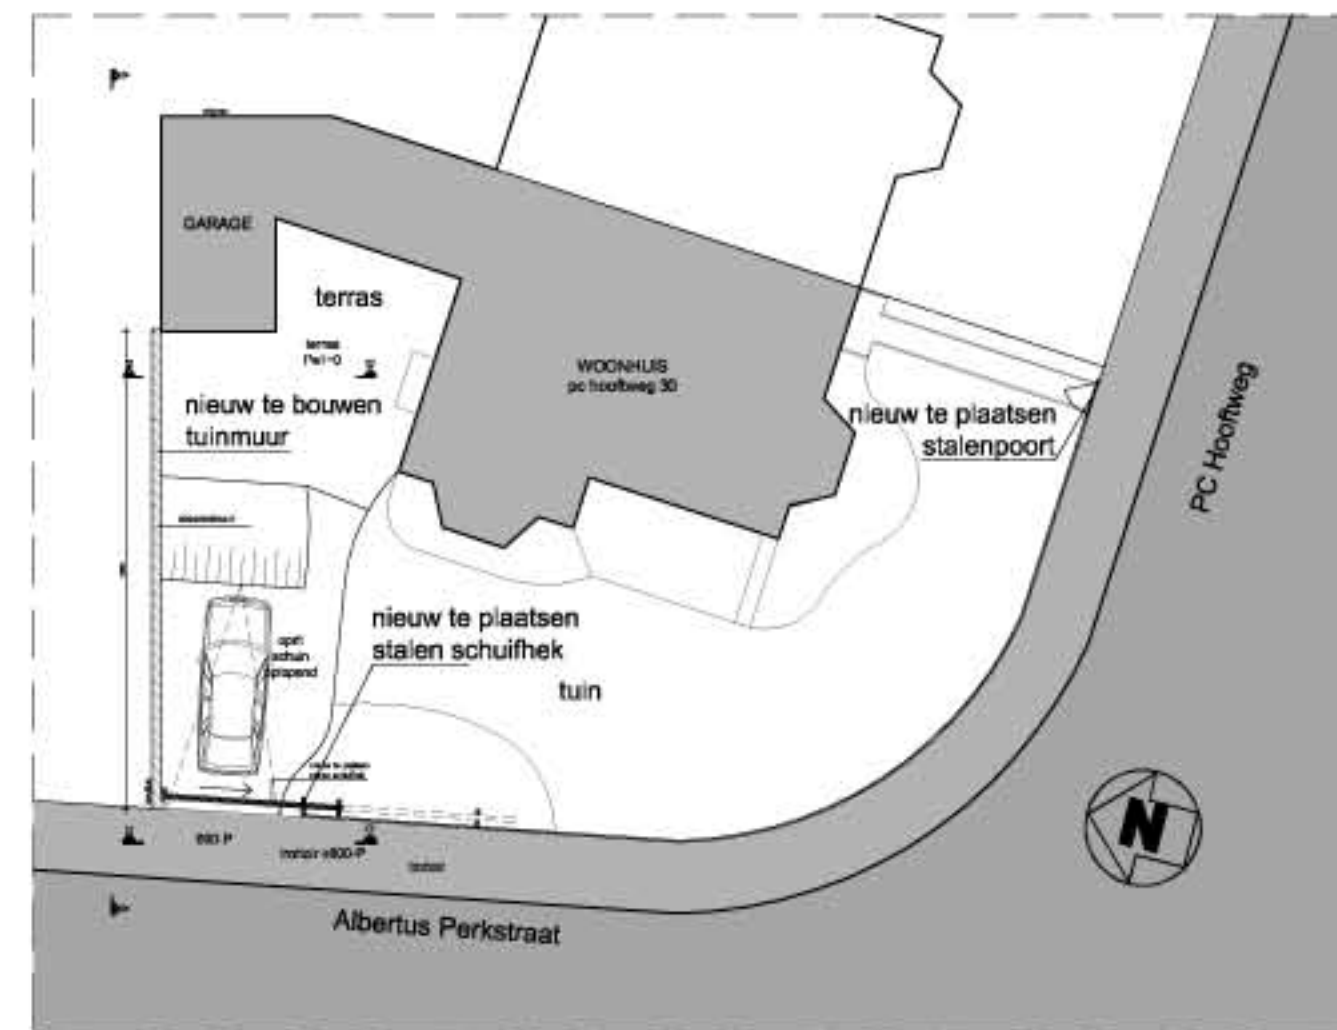

doorsnede A-A



doorsnede B-B




doorsnede C-C



aanzicht nieuw te plaatsen schuifhek



aanzicht poort

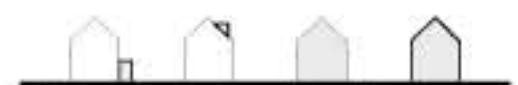

Bureau van Bekhoven
 Blankenstraat 372-a
 1018 SK Amsterdam
 tel : 020 6220702
 mob : 06 26 54 23 55
 e-mail : info@bureauvanbekhoven.nl

opdrachtgever : fam. van Leeuwen
 werknummer : 09122009
 project : bouwen tuinmuur, schuifpoort
 onderwerp : bestaand & nieuwe situatie
 stadium : bouwaanvraag
 schaal : 1:100
 datum : 02 maart 2009
 datum gewijzigd :
 tekeningnummer : 201